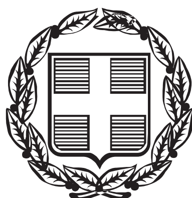


ΕΦΗΜΕΡΙΣ ΤΗΣ ΚΥΒΕΡΝΗΣΕΩΣ

ΤΗΣ ΕΛΛΗΝΙΚΗΣ ΔΗΜΟΚΡΑΤΙΑΣ

ΤΕΥΧΟΣ ΤΕΤΑΡΤΟ **Αρ. Φύλλου 180**

30 Μαρτίου 2000

ΠΕΡΙΕΧΟΜΕΝΑ

ΑΠΟΦΑΣΕΙΣ

Αριθ. 1020861/1762/Β0010 (1)

Καθορισμός ορίων αιγιαλού και δημιουργία ζώνης παραλίας, στη θέση «ΦΩΚΟΣ» Άνω Μεράς νήσου Μυκόνου».

Ο ΥΠΟΥΡΓΟΣ ΟΙΚΟΝΟΜΙΚΩΝ

Έχοντας υπόψη:

1. Τις διατάξεις των άρθρων 1 μέχρι και 7 του Α. Ν. 2344/1940 «περί αιγιαλού και παραλίας» όπως τροποποιήθηκε και συμπληρώθηκε με τις διατάξεις του άρθρου 13 του Ν.1078/1980 και του άρθρου 23 του Ν. 1337/1983.

2. Τις διατάξεις του Ν. 3200/55 «περί διοικητικής αποκέντρωσης» όπως αυτές «τροποποιήθηκαν και ισχύουν σήμερα με τα Ν.Δ. 532/79, Β.Δ. 704/70, Β.Δ. 705/70, Β.Δ. 192/72, Π.Δ. 71/84, Π.Δ. 347/86, Ν. 2026/92 και Π.Δ. 97/93.

3. Τις διατάξεις του Ν.Δ. 439/70 «περί συμπληρώσεως των διατάξεων περί αιγιαλού».

4. Τις διατάξεις του άρθρου 20 Ν. 719/77 «περί του τρόπου σύνταξης τοπογραφικών και υψομετρικών διαγραμμάτων από ιδιώτες μηχανικούς κ.λπ.».

5. Τις διατάξεις του άρθρου 100 του Π.Δ. 284/88 «περί συγκροτήσεως μεταξύ άλλων και της επιτροπής καθορισμού ορίων αιγιαλού και θέσεων αμμοληψίας.

6. Την υπ' αριθμ. 1078204/927/0006Α/6.8.1992 κοινή Υπουργική Απόφαση των Υπουργών Προεδρίας και Οικονομικών, με την οποία διατηρείται σε ισχύ η Επιτροπή καθορισμού ορίων αιγιαλού και θέσεων αμμοληψίας.

7. Τις διατάξεις του άρθρου 19 παράγραφος 5 Α.Ν. 2344/95, του άρθρου 52 παράγραφος 6 Ν. 2218/94, του άρθρου 4 παρ.7 του Ν. 2240/94, δυνάμει των οποίων αρμοδιότητες του Υπουργείου Οικονομικών που είχαν μεταβιβασθεί στους Νομάρχες, ανήκουν στον Περ/κό Δ/ντή, σε συνδυασμό με αυτές του άρθρου 14 παρ.2 του Ν. 2399/96 με τις οποίες προβλέπεται η κατάργηση των θέσεων των Περιφερειακών Δ/ντών, οι αρμοδιότητες πλέον του οποίου περιήλθαν στο Γενικό Γραμματέα της Περιφέρειας και ασκούνται από τον Αναπληρωτή Περιφερειακό Διευθυντή.

8. Το αριθμ.28975/31.7.97 έγγραφο της Δ/νσης Διοίκησης του Υπ. Εσωτερικών Δημ. Διοίκησης και Αποκέντρωσης σύμφωνα με το οποίο οι αρμοδιότητες του Γενικού Γραμματέα της Περιφέρειας σε θέματα Υπηρεσιών του Υπ.Οικονομικών μεταφέρονται από 1.9.97 στον Υπουργό Οικονομικών.

9. Την υπ'αρ.1107147/1239/0006Α΄/4.10.96 (ΦΕΚ 922/τ.Β΄/7.10.96) κοινή Απόφαση του Πρωθυπουργού και Υπουργού Οικονομικών «περί ανάθεσης αρμοδιοτήτων του Υπουργού Οικον/κών στους Υφυπουργούς».

10. Τις διατάξεις του τέταρτου εδαφίου της παραγράφου 2 του άρθρου 1 και της παρ. 6 του ιδίου άρθρου του Ν. 2503/97 «Διοίκηση, οργάνωση, στελέχωση της Περιφέρειας, ρύθμιση θεμάτων για την Τοπική Αυτοδιοίκηση και άλλες διατάξεις» (ΦΕΚ 107/Α), σύμφωνα με τις οποίες οι Περιφερειακές Υπηρεσίες του Υπουργείου Οικονομικών, που συγκροτούσαν την Περιφερειακή Διοίκηση του Νομού ή Νομαρχίας, δεν υπήχθησαν στην ενιαία οργανική μονάδα της Περιφέρειας, ούτε καταργήθηκαν, αλλά αποτελούν από 1.9.1997, Υπηρεσίες του Υπουργείου Οικονομικών.

11. Την 1087903/1481/0006Β/28.8.1997 απόφαση του Υπουργού Οικονομικών «περί μεταβίβασης αρμοδιοτήτων του Υπουργού Οικονομικών στους Προϊσταμένους των Περιφερειακών Υπηρεσιών του Υπουργείου Οικονομικών πλην Γ.Λ.Κ. και Γ.Χ.Κ.».

12. Την από 10.2.97 έκθεση της κατά το άρθρο 100 του Π.Δ. 284/88 αρμόδιας Επιτροπής καθορισμού ορίων αιγιαλού και παραλίας για τον καθορισμό ορίων αιγιαλού και δημιουργία ζώνης παραλίας στη θέση «Φωκός» Άνω Μεράς Ν. Μυκόνου.

13. Το από Δεκέμβριο 1993 τοπογραφικό διάγραμμα, κλίμακας 1:500, το οποίο συντάχθηκε από την Εμμ. Βα-

φειάδη Μηχανικό Τοπογράφο σε 2 πινακίδες, ελέγχθηκε ως προς την ακρίβεια της αποτύπωσης την 5.9.95 από τον Τοπ.Μηχ/κό, Καρβώνη Πέτρο, και θεωρήθηκε την ίδια ημερομηνία από τον πρ/νο ΤΥΔΚ Κυκλάδων. Δημ.Δρυμπέτα.

14. Το υπ'αριθμ. 544.5/858/99/15.11.1999 έγγραφο του Γενικού Επιτελείου Ναυτικού, με το οποίο συμφωνεί με τα καθορισθέντα από την Επιτροπή όρια, αποφασίζει:

Την επικύρωση της από 10.2.97 έκθεσης της κατά το άρθρο 100 του Π.Δ. 284/88 αρμόδιας Επιτροπής περί χάραξης των ορίων αιγιαλού και δημιουργία ζώνης παραλίας στη θέση «Φωκός» Άνω Μεράς Ν. Μυκόνου, καθώς επίσης και το από Δεκέμβριο 1993 Τοπογραφικό διάγραμμα, κλίμακας 1:500 το οποίο συντάχθηκε από την Εμμ. Βαφειάδη Τοπ. Μηχ/κό σε δύο πινακίδες, ελέγχθηκε ως προν την ακρίβεια της αποτύπωσης την 5.9.95 από τον Καρβώνη Πέτρο, Τοπ. Μηχ/κό και θεωρήθηκε την ίδια ημερομηνία, από τον πρ/νο ΤΥΔΚ Κυκλάδων Δημ. Δρυμπέτα όπως ορίζουν οι διατάξεις του Ν. 719/77.

Στο τοπογραφικό αυτό διάγραμμα, καθορίσθηκε από την αρμόδια Επιτροπή, η οριογραμμή του αιγιαλού με κόκκινη συνεχή πολυγωνική γραμμή, με στοιχεία 1,2,3 ....24,25,26.

Η οριογραμμή της παραλίας με κίτρινη συνεχή πολυγωνική γραμμή με στοιχεία 1΄, 2΄, 3΄,....... 25΄, 26΄ και πλάτος 10μ., διότι δεν εξυπηρετούνται οι σκοποί του άρθ. 7, παρ. 1 του ΑΝ 2344/40.

Αποφαίνεται ότι δεν υφίσταται παλαιός αιγιαλός.

Η παρούσα απόφαση με την έκθεση της Επιτροπής και το τοπογραφικό διάγραμμα να δημοσιευθούν στην Εφημερίδα της Κυβερνήσεως.

Αθήνα, 15 Μαρτίου 2000

Με εντολή Υπουργού
Ο Γενικός Γραμματέας
Χ. ΑΛΑΜΑΝΟΣ

ΕΚΘΕΣΙΣ ΕΠΙΤΡΟΠΗΣ ΚΑΘΟΡΙΣΜΟΥ

ΤΩΝ ΟΡΙΩΝ ΤΟΥ ΑΙΓΙΑΛΟΥ
αρθρ. 100 Π.Δ. 284/88

Δια τον πρώτο καθορισμό των ορίων του αιγιαλού εις την περιοχή ΦΩΚΟ της περιφέρειας

ΑΝΩ ΜΕΡΑΣ, Ν. ΜΥΚΟΝΟΥ (ΟΡΜΟΣ ΜΕΡΣΙΝΗΣ) προ ιδιοκτησίας ΣΤΕΦΑΝΟΥ Ι. ΚΟΥΚΑ.

Στη Μύκονο την 10.2.1997 οι υπογεγραμμένοι:

1. ΣΕΖΕΝΙΑΣ ΣΤΥΛΙΑΝΟΣ Φοροτεχνικός ως Πρόεδρος
2. ΚΑΡΒΩΝΗΣ ΠΕΤΡΟΣ Τοπογρ. Μηχ. ΤΥΔΚ ως Μέλος
3. ΔΕΔΕΜΑΔΗΣ ΔΗΜΗΤΡΙΟΣ Υπολιμενάρχης Μυκόνου ως Μέλος.

αποτελούντες την επιτροπή καθορισμού των ορίων αιγιαλού δυνάμει του άρθρου 100 Π.Δ. 284/88 και των υπ' αριθμ. 69 κ 1681/94 αποφάσεων Νομάρχου συγκληθείσα δια της τηλεφωνικής εντολής του Προέδρου της μετέβημεν επί τόπου εις την προαναφερομένη περιοχή την 5.9.95

ΛΑΒΟΝΤΕΣ ΥΠ' ΟΨΙΝ

1. Την από 3.10.94 (απ. πρωτ. 1780) αίτηση του Στεφάνου Ι. Κουκά δια της οποίας ζητείται ο καθορισμός των ορίων του αγιαλού εις την ανωτέρα περιοχή.

2. Το υπό της Βαφειάδη Εμμανουέλας, Τοπογραφ. Μηχ., συνταχθέν τον Δεκέμβριο του 1993 Τοπογραφικό και Υψομετρικό εις δύο πινακίδας και σε κλιμ. 1: 500 ηλεγμένον δια την ακρίβειαν της αποτυπώσεως υπό του ΚΑΡΒΩΝΗ ΠΕΤΡ. την 5.9.95 και θεωρηθέν από την ΔΤΥΝ την ως το αρθρ. 20 Ν. 719/77 ορίζει.

3. Τις Διατάξεις του Α.Ν. 2344/40 όπως αυτός τροποποιήθη όπως και την προς αυτόν σχετική Δικαστηριακή και Διοικητική Νομολογία.

4. Την από την επιτόπια μετάβαση σχηματισθείσα αντίληψη περί του πλάτους της βρεχόμενης ζώνης και ξηράς και λοιπών συναφών στοιχείων ήτοι, αποφασίζει:


1. Καθορίζει στο ανωτέρο Τοπογραφικό Διάγραμμα:


α) Την οριογραμμή του αιγιαλού με ερυθρά συνεχή πολυγωνική γραμμή 1, 2, 3, 4, 5, 6, 7, 8, 9, 10, 11, 12, 13, 14, 15, 16, 17, 18, 19, 20, 21, 22, 23, 24, 25, 26 της οποίας οι κορυφές έχουν Συντ/νες Κρατικού Δικτύου (προβολή ΗΑΤΤ).

β. Την οριογραμμή της παραλίας με κίτρινη συνεχή πολυγωνική γραμμή 1΄, 2΄, 3΄, 4΄, 5΄, 6΄, 7΄, 8΄, 9΄, 10΄, 11΄, 12΄, 13΄, 14΄, 15΄, 16΄, 17΄, 18΄, 19΄, 20΄, 21΄, 22΄, 23΄, 24΄, 25΄, 26΄ ζώνης πλάτους 10μ. επειδή δεν εξυπηρετούνται οι σκοποί του αρθ. 7 παρ. 1, της οποίας οι κορυφές έχουν Συντ/νες Κρατικού Δικτύου (προβολή ΗΑΤΤ).

Η Επιτροπή

Ο Πρόεδρος	Τα Μέλη
ΣΕΖΕΝΙΑΣ ΣΤΥΛΙΑΝΟΣ	1. ΚΑΡΒΩΝΗΣ ΠΕΤΡΟΣ
	2. ΔΕΔΕΜΑΔΗΣ ΔΗΜΗΤΡ.

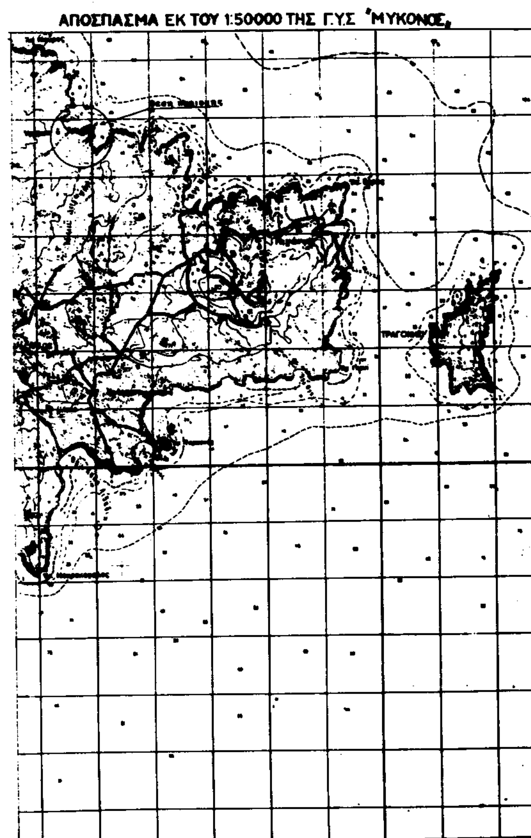
ΑΠΟΣΠΑΣΜΑ ΕΚ ΤΟΥ 1:50000 ΤΗΣ Γ.Υ.Σ "ΜΥΚΟΝΟΣ"

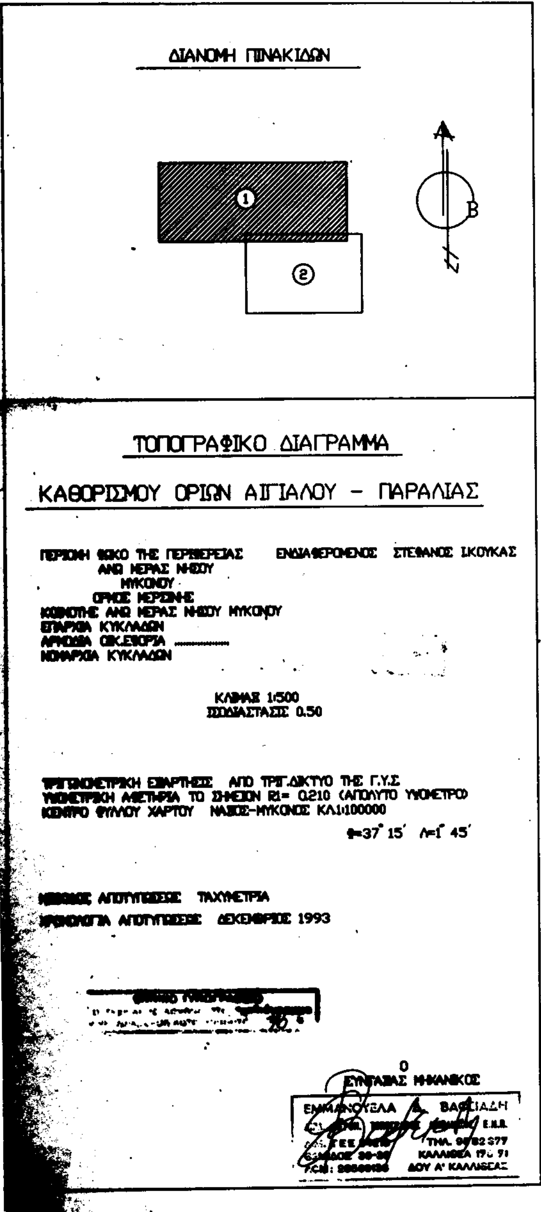
ΔΙΑΝΟΜΗ ΠΙΝΑΚΙΔΩΝ
1
2
Β
ΤΟΠΟΓΡΑΦΙΚΟ ΔΙΑΓΡΑΜΜΑ
ΚΑΘΟΡΙΣΜΟΥ ΟΡΙΩΝ ΑΙΓΙΑΛΟΥ - ΠΑΡΑΛΙΑΣ
ΠΕΡΙΟΧΗ ΤΗΣ ΠΕΡΙΦΕΡΕΙΑΣ ΑΝΩ ΜΕΡΑΣ ΝΗΣΟΥ ΜΥΚΟΝΟΥ ΟΡΜΟΣ ΜΕΡΣΙΝΗΣ
ΕΝΔΙΑΦΕΡΟΜΕΝΟΣ ΣΤΕΦΑΝΟΣ ΣΚΟΥΚΑΣ
ΚΟΙΝΟΤΗΣ ΑΝΩ ΜΕΡΑΣ ΝΗΣΟΥ ΜΥΚΟΝΟΥ
ΕΠΑΡΧΙΑ ΚΥΚΛΑΔΩΝ
ΑΡΜΟΔΙΑ ΟΙΚ.ΕΦΟΡΙΑ ....
ΝΟΜΑΡΧΙΑ ΚΥΚΛΑΔΩΝ
ΚΛΙΜΑΞ 1:500
ΙΣΟΔΙΑΣΤΑΣΙΣ 0.50
ΤΡΙΓΩΝΟΜΕΤΡΙΚΗ ΕΞΑΡΤΗΣΙΣ ΑΠΟ ΤΡΙΓ.ΔΙΚΤΥΟ ΤΗΣ Γ.Υ.Σ
ΥΨΟΜΕΤΡΙΚΗ ΑΦΕΤΗΡΙΑ ΤΟ ΣΗΜΕΙΟΝ Ρ1= 0.210 (ΑΠΟΛΥΤΟ ΥΨΟΜΕΤΡΟ)
ΚΕΝΤΡΟ ΦΥΛΛΟΥ ΧΑΡΤΟΥ ΝΑΞΟΣ-ΜΥΚΟΝΟΣ ΚΛ1:100000
φ=37° 15' λ=1° 45'
ΑΠΟΤΥΠΩΣΕΩΣ ΤΑΧΥΜΕΤΡΙΑ
ΑΠΟΤΥΠΩΣΕΩΣ ΔΕΚΕΜΒΡΙΟΣ 1993
Ο
ΣΥΝΤΑΞΑΣ ΜΗΧΑΝΙΚΟΣ
ΕΜΜΑΝΟΥΕΛΑ Δ. ΒΑΦΕΙΑΔΗ
Ε.Μ.Π.
ΤΗΛ. 9582 377
ΚΑΛΛΙΘΕΑ 17. 71
ΔΟΥ Α' ΚΑΛΛΙΘΕΑΣ

ΥΠΟΜΝΗΜΑ ΕΠΙΤΡΟΠΗΣ

1.Το παρόν Τοπογραφικό Διάγραμμα συνοδεύει την απο 10-2-98 έκθεση της επιτροπής καθορισμού των ορίων αιγιαλού και παραλίας (αρθρ.100 του ΠΔ 284/88).

2. ———— (κόκκινη) 1,2,3,......13,14,15,......26 οριογραμμή αιγιαλού
———— (κίτρινη) 1΄,2΄,3΄,......13΄,14΄,15΄,......26΄ οριογραμμή παραλίας

3.Οι συντεταγμένες των κορυφών των οριογραμμών αναφέρονται στον πίνακα που ακολουθεί (κρατικές συντ/νες)

4.Εθεωρήθη επι τόπου δια την ακρίβεια της αποτύπωσης.

5.Δεν υπάρχουν κτίσματα στην ζώνη της παραλίας.

ΕΛΕΓΧΘΗΚΕ
ΜΥΚΟΝΟΣ, 5-9-95

Τ.Υ

ΚΑΡΒΩΝΗΣ ΠΕΤΡΟΣ
ΤΟΠΟΓΡΑΦΟΣ ΜΗΧ.

ΕΘΕΩΡΗΘΗ
ΣΥΡΟΣ, 5-9-95
Ο ΠΡ/ΝΟΣ ΤΥΔΚ
Ν.ΚΥΚΛΑΔΩΝ

Τ.Υ

ΔΗΜΗΤΡΗΣ ΔΡΥΜΠΕΤΑΣ
ΠΟΛ. ΜΗΧ/ΚΟΣ με Α'

Η ΕΠΙΤΡΟΠΗ

Ο ΠΡΟΕΔΡΟΣ

Τ.Υ

ΖΕΖΕΝΙΑΣ ΣΤΥΛ
ΦΟΡΟΤΕΧΝΙΚΟΣ

ΤΑ ΜΕΛΗ

Τ.Υ

1.ΚΑΡΒΩΝΗΣ ΠΕΤΡΟΣ
ΤΟΠΟΓΡΑΦΟΣ ΜΗΧ.

Τ.Υ

2.ΔΕΔΕΜΑΔΗΣ ΔΗΜ.
ΥΠΟΛΙΜΕΝΑΡΧΗΣ ΜΥΚΟΝΟΥ



ΚΤΗΜΑΤΙΚΗ ΥΠΗΡΕΣΙΑ
ΥΠΟΥΡΓΕΙΟΥ ΟΙΚΟΝΟΜΙΚΩΝ
ΑΚΡΙΒΕΣ [illegible]ΑΝΤΙΓΡΑΦΟ
Σύρος 9-2-2000

ΠΙΝΑΚΑΣ ΣΥΝΤΕΤΑΓΜΕΝΩΝ

α.Συντεταγμένες κορυφών οριογραμμής αιγιαλού


Α/Α	Χ	Ψ
1	-5583.545	25867.684
2	-5582.104	25813.061
3	-5565.955	25753.433
4	-5505.036	25743.201
5	-5430.345	25738.886
6	-5405.524	25755.617
7	-5365.148	25775.615
8	-5319.510	25802.448
9	-5285.801	25772.581
10	-5218.168	25742.278
11	-5184.513	25784.182
12	-5180.883	25803.678
13	-5118.709	25831.840
14	-5086.500	25833.000
15	-5051.500	25820.500
16	-5054.600	25791.000
17	-5041.000	25762.300
18	-5045.500	25706.000
19	-5053.894	25647.738
20	-5079.023	25623.217
21	-5114.941	25608.096
22	-5119.262	25566.570
23	-5143.143	25519.861
24	-5136.166	25471.136
25	-5108.813	25446.222
26	-5065.306	25439.332

β.Συντεταγμένες κορυφων οριογραμμής παραλίας


Α/Α	Χ	Ψ
1΄	-5593.542	25867.420
2΄	-5592.069	25811.601
3΄	-5573.932	25744.633
4΄	-5506.156	25733.249
5΄	-5427.553	25728.708
6΄	-5400.488	25746.952
7΄	-5360.262	25766.892
8΄	-5320.704	25790.146
9΄	-5291.287	25764.081
10΄	-5215.208	25729.994
11΄	-5175.142	25779.880
12΄	-5172.007	25796.721
13΄	-5116.400	25821.908
14΄	-5088.272	25822.796
15΄	-5062.272	25813.680
16΄	-5064.839	25789.254
17΄	-5051.181	25760.433
18΄	-5055.443	25707.112
19΄	-5063.307	25652.525
20΄	-5084.650	25631.698
21΄	-5124.275	25615.017
22΄	-5129.015	25569.461
23΄	-5153.492	25521.586
24΄	-5145.556	25466.162
25΄	-5133.334	25436.813
26΄	-5066.870	25429.455




ΟΡΜΟΣ ΜΕΡΣΙΝΗΣ
ΑΜΜΟΥΔΙΑ
ΒΡΑΧΙΑ
ΒΡΑΧΩΔΗΣ
ΡΕΜΑ
ΟΔΟΣ ΠΡΟΣΠΕΛΑΣΕΩΣ

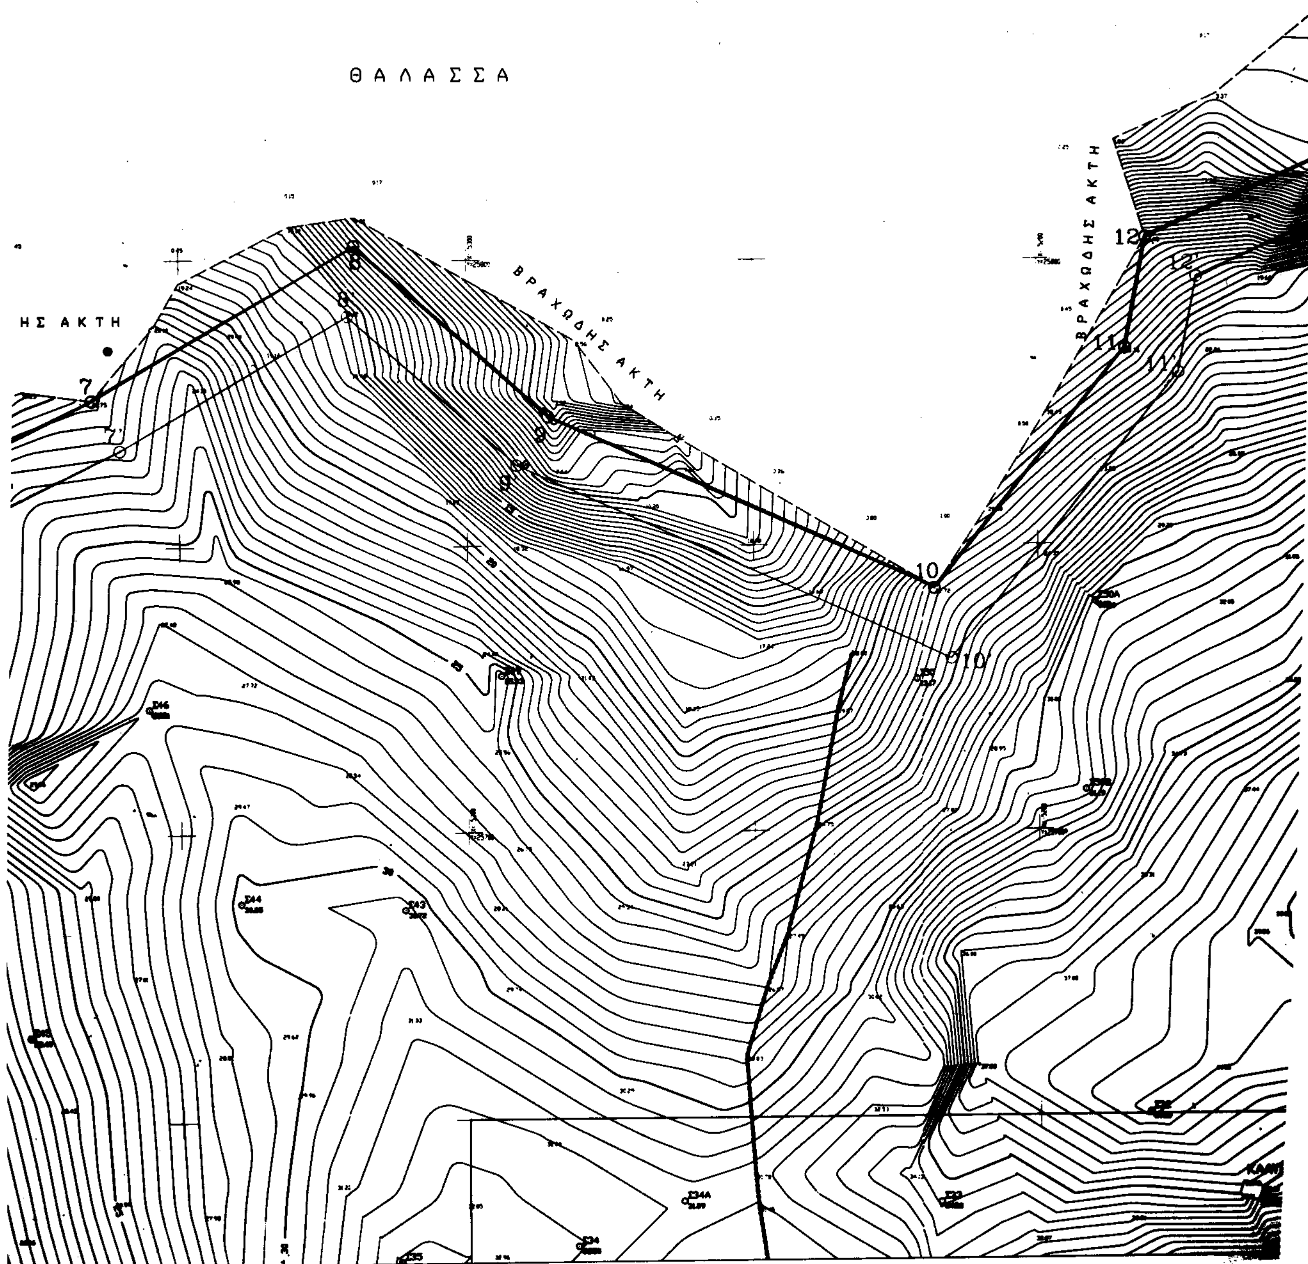


Θ Α Λ Α Σ Σ Α
ΗΣ ΑΚΤΗ
ΒΡΑΧΩΔΗΣ ΑΚΤΗ
ΒΡΑΧΩΔΗΣ ΑΚΤΗ
7
7'
8
8'
9
9'
10
10'
11
11'
12
12'

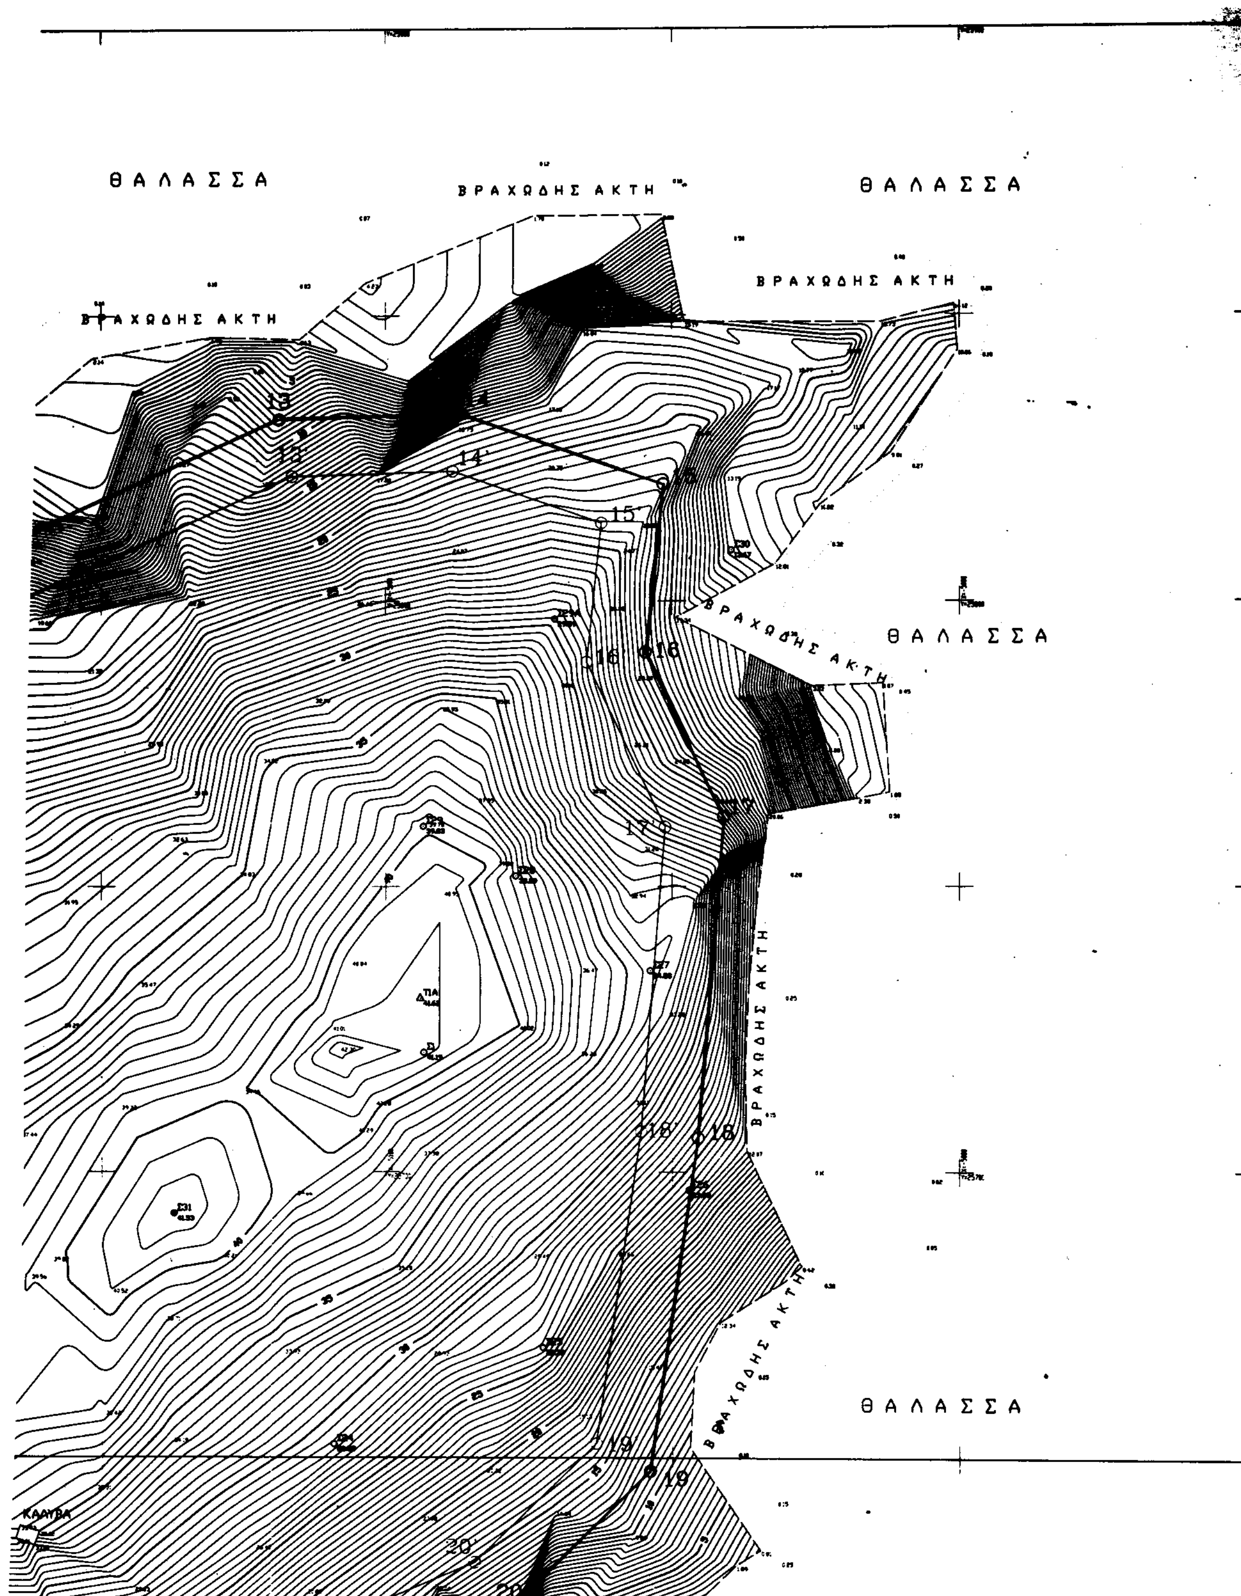
ΘΑΛΑΣΣΑ
ΒΡΑΧΩΔΗΣ ΑΚΤΗ
ΘΑΛΑΣΣΑ
ΒΡΑΧΩΔΗΣ ΑΚΤΗ
ΒΡΑΧΩΔΗΣ ΑΚΤΗ
13
13'
14
14'
15
15'
16
16'
ΒΡΑΧΩΔΗΣ ΑΚΤΗ
ΘΑΛΑΣΣΑ
17
17'
ΒΡΑΧΩΔΗΣ ΑΚΤΗ
18
18'
ΒΡΑΧΩΔΗΣ ΑΚΤΗ
ΘΑΛΑΣΣΑ
19
19'
20
20'
ΚΑΛΥΒΑ

ΑΠΟΣΠΑΣΜΑ ΕΚ ΤΟΥ 1:50000 ΤΗΣ Γ.Υ.Σ. "ΜΥΚΟΝΟΣ"

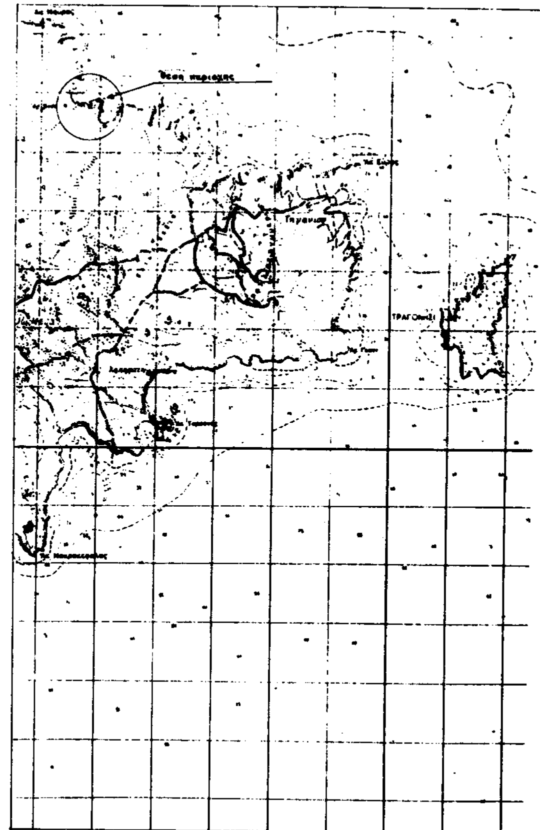

ΔΙΑΝΟΜΗ ΠΙΝΑΚΙΔΩΝ

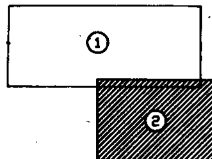

ΤΟΠΟΓΡΑΦΙΚΟ ΔΙΑΓΡΑΜΜΑ

ΚΑΘΟΡΙΣΜΟΥ ΟΡΙΩΝ ΑΙΓΙΑΛΟΥ - ΠΑΡΑΛΙΑΣ


ΠΕΡΙΟΧΗ ΦΩΚΟ ΤΗΣ ΠΕΡΙΦΕΡΕΙΑΣ ΑΝΩ ΜΕΡΑΣ ΝΗΣΟΥ ΜΥΚΟΝΟΥ ΟΡΜΟΣ ΜΕΡΣΙΝΗΣ — ΕΝΔΙΑΦΕΡΟΜΕΝΟΣ ΣΤΕΦΑΝΟΣ Ι.ΚΟΥΚΑΣ
ΚΟΙΝΟΤΗΣ ΑΝΩ ΜΕΡΑΣ ΝΗΣΟΥ ΜΥΚΟΝΟΥ
ΕΠΑΡΧΙΑ ΚΥΚΛΑΔΩΝ
ΑΡΜΟΔΙΑ ΟΙΚ.ΕΦΟΡΙΑ ....
ΝΟΜΑΡΧΙΑ ΚΥΚΛΑΔΩΝ

ΚΛΙΜΑΞ 1/500
ΙΣΟΔΙΑΣΤΑΣΙΣ 0.50

ΤΡΙΓΩΝΟΜΕΤΡΙΚΗ ΕΞΑΡΤΗΣΙΣ ΑΠΟ ΤΡΙΓ.ΔΙΚΤΥΟ ΤΗΣ Γ.Υ.Σ.
ΥΨΟΜΕΤΡΙΚΗ ΑΦΕΤΗΡΙΑ ΤΟ ΣΗΜΕΙΟΝ R1= 0.210 (ΑΠΟΛΥΤΟ ΥΨΟΜΕΤΡΟ)
ΚΕΝΤΡΟ ΦΥΛΛΟΥ ΧΑΡΤΟΥ ΝΑΞΟΣ-ΜΥΚΟΝΟΣ ΚΛ1:100000

φ=37° 15′ λ=1° 45′

ΜΕΘΟΔΟΣ ΑΠΟΤΥΠΩΣΕΩΣ ΤΑΧΥΜΕΤΡΙΑ
ΧΡΟΝΟΛΟΓΙΑ ΑΠΟΤΥΠΩΣΕΩΣ ΔΕΚΕΜΒΡΙΟΣ 1993

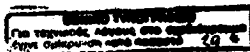

Ο
ΣΥΝΤΑΞΑΣ ΜΗΧΑΝΙΚΟΣ

ΕΜΜΑΝΟΥΕΛΑ Δ. ΒΑΦΕΙΑΔΗ
ΔΙΠΛ. ΑΓΡΟΝ. ΤΟΠΟΓΡΑΦΟΣ ΜΗΧΑΝΙΚΟΣ Ε.Μ.Π.
ΤΗΛ. 95 82 377
ΚΑΛΛΙΘΕΑ 176 71
ΔΟΥ Α' ΚΑΛΛΙΘΕΑΣ

ΥΠΟΜΝΗΜΑ ΕΠΙΤΡΟΠΗΣ

1. Το παρόν Τοπογραφικό Διάγραμμα συνοδεύει την από 10-2-9? έκθεση της επιτροπής καθορισμού των ορίων αιγιαλού και παραλίας (άρθρ.100 του ΠΔ 284/88).

2. ———— (κόκκινη) 1,2,3,......13,14,15,......26 οριογραμμή αιγιαλού
- - - - - (κίτρινη) 1΄,2΄,3΄......13΄,14΄,15΄......26΄ οριογραμμή παραλίας

3. Οι συντεταγμένες των κορυφών των οριογραμμών αναφέρονται στον πίνακα που ακολουθεί (κρατικές συντ/νες)

4. Ελέγχθη επί τόπου δια την ακρίβεια της αποτύπωσης.

5. Δεν υπάρχουν κτίσματα στην ζώνη της παραλίας.

ΕΛΕΓΧΘΗΚΕ
ΜΥΚΟΝΟΣ, 6-9-95

Τ.Υ

ΚΑΡΒΩΝΗΣ ΠΕΤΡΟΣ
ΤΟΠΟΓΡΑΦΟΣ ΜΗΧ.

ΕΘΕΩΡΗΘΗ
ΣΥΡΟΣ 5-9-95
Ο . Πρ/νος Τ.Υ.Δ.Κ.
Ν.ΚΥΚΛΑΔΩΝ

Τ.Υ

[illegible]

Η ΕΠΙΤΡΟΠΗ

Ο ΠΡΟΕΔΡΟΣ

Τ.Υ

ΞΕΖΕΝΙΑΣ ΣΤΥΛ
ΦΟΡΟΤΕΧΝΙΚΟΣ

ΤΑ ΜΕΛΗ

Τ.Υ

1.ΚΑΡΒΩΝΗΣ ΠΕΤΡΟΣ
ΤΟΠΟΓΡΑΦΟΣ ΜΗΧ.

Τ.Υ

2.ΔΕΔΕΜΑΔΗΣ ΔΗΜ.
ΥΠΟΛΙΜΕΝΑΡΧΗΣ ΜΥΚΟΝΟΥ



ΠΙΝΑΚΑΣ ΣΥΝΤΕΤΑΓΜΕΝΩΝ

α. Συντεταγμένες κορυφών οριογραμμής αιγιαλού

Α/Α	X	Y
1	-5583.545	25867.684
2	-5582.104	25813.061
3	-5565.955	25753.433
4	-5505.036	25743.201
5	-5430.345	25738.886
6	-5405.524	25755.617
7	-5365.148	25775.615
8	-5319.510	25802.448
9	-5285.801	25772.581
10	-5218.168	25742.278
11	-5184.513	25784.182
12	-5180.883	25803.678
13	-5118.709	25833.000
14	-5086.500	25820.500
15	-5051.500	25820.500
16	-5054.600	25791.000
17	-5041.000	25762.300
18	-5045.500	25706.060
19	-5053.894	25617.738
20	-5079.023	25623.217
21	-5114.941	25608.096
22	-5119.262	25566.570
23	-5143.143	25519.861
24	-5136.166	25471.136
25	-5108.813	25446.222
26	-5065.306	25439.332

β. Συντεταγμένες κορυφών οριογραμμής παραλίας

Α/Α	X	Y
1΄	-5593.542	25867.420
2΄	-5592.069	25811.601
3΄	-5573.932	25744.633
4΄	-5506.156	25733.249
5΄	-5427.353	25728.708
6΄	-5400.488	25746.952
7΄	-5360.262	25766.892
8΄	-5320.704	25790.146
9΄	-5291.287	25764.081
10΄	-5215.208	25729.994
11΄	-5175.142	25779.880
12΄	-5172.007	25796.721
13΄	-5116.408	25821.308
14΄	-5088.272	25822.796
15΄	-5062.272	25812.480
16΄	-5064.839	25788.254
17΄	-5051.181	25760.438
18΄	-5055.443	25707.112
19΄	-5063.307	25652.525
20΄	-5084.650	25631.698
21΄	-5124.275	25615.017
22΄	-5129.015	25569.461
23΄	-5153.492	25521.586
24΄	-5145.556	25466.162
25΄	-5133.334	25436.883
26΄	-5066.870	25429.455

ΚΑΛΥΒΑ

21' 21

22' 22

ΠΗΓΑΔΙ

23' 23

ΙΔΙΟΚΤΗΣΙΑ
ΚΛΗΡ.ΠΛΟΥΜΙΣΤΟΥ ΓΕΩΡΓΙΟΥ ΤΟΥ ΙΩΑΝΝΟΥ

Α Μ Μ Ο Υ

ΚΑΛΥΒΑ

ΙΔΙΟΚΤΗΣΙΑ
ΚΟΥΚΑ ΚΩΝ/ΝΟΥ ΤΟΥ ΑΝΤΩΝΙΟΥ


ΑΛΩΝΙ

24 24'

25 25'

ΙΔΙΟΚΤΗΣΙΑ
ΚΛΗΡ.ΚΟΥΚΑ ΙΩΑΝΝΟΥ ΤΟΥ ΣΤΕΦΑΝΟΥ

ΟΔΟΣ ΠΡΟΣΠΕΛΑΣΕΩΣ

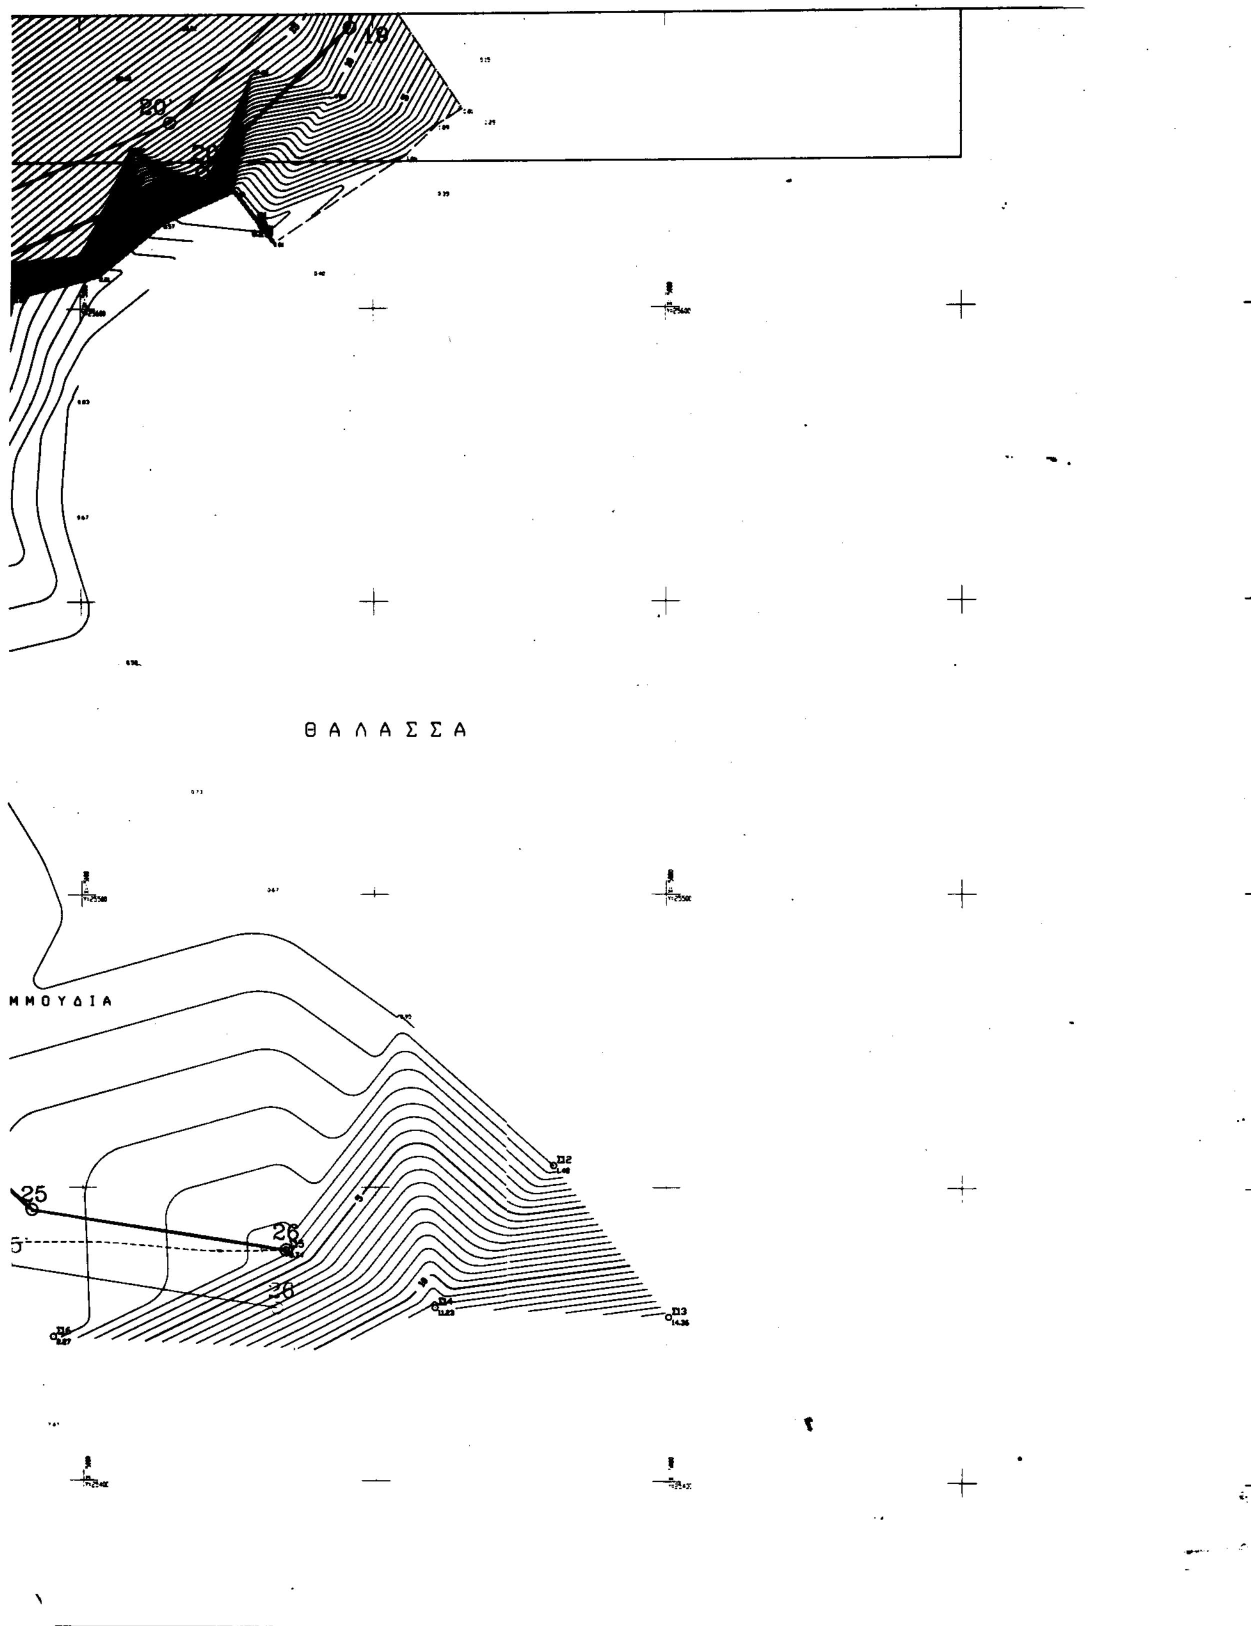
ΘΑΛΑΣΣΑ
ΜΜΟΥΔΙΑ
18
20
21
25
26
28

ΑΝΑΚΟΙΝΩΣΕΙΣ

(2)

Ανακοίνωση παρακατάθεσης αποζημίωσης λόγω προσκυρώσεως υπέρ παντός αναγνωρισθησομένου δικαιούχου, στο Δήμο Πυλαίας.

Με την υπ. αριθμό 4713/14.3.2000 πράξη κατάθεσης γραμματίου της συμβολαιογράφου Θεσ/νίκης Ειρήνης Ζησοπούλου, ο Ευθύμιος Μπατιάνης του Σωτηρίου και η Κατίνα Εξηνταφώτη του Φωτίου σύζυγος Ευθυμίου Μπατιάνη κατέθεσαν στην άνω συμβολαιογράφο, το υπ. αριθμό 794/14.3.2000 γραμμάτιο σύστασης παρακαταθήκης του Ταμείου Παρακαταθηκών και Δανείων Θεσ/νίκης εκ δραχμών δεκατριών εκατομμυρίων τετρακοσίων ογδόντα χιλιάδων (13.480.000) ως προσωρινή αποζημίωση, υπέρ παντός αναγνωρισθησομένου δικαιούχου, η οποία καθορίσθηκε με την υπ. αριθμό 2253/2000 απόφαση του Μονομελούς Πρωτοδικείου Θεσ/νίκης, σε δραχμές 80.000 ανά τ.μ., για τα, κατόπιν της υπ. αριθμό 6.941/1997 Πράξης Τακτοποιήσεως και Αναλογισμού Αποζημιώσεως Οικοπέδων της Διευθύνσεως Πολεοδομίας Θεσ/νίκης που κυρώθηκε με την υπ. αριθμό 29/ΠΕ/30118/2433/1.12.1997 απόφαση του Νομάρχη Θεσ/νίκης, προσκυρούμενα - αποζημιούμενα τμήματα της υπό στοιχ(4) ιδιοκτησίας των κάτωθι φερομένων ιδιοκτητών ήτοι:

1. Σωκράτη Καμπουρλάζου του Θωμά και της Ολυμπίας,
2. Ολυμπίας Καμπουρλάζου του Σωκράτη,
3. Ολυμπίας Καμπουρλάζου του Χρήστου και της Στυλιανής,
4. Μαρίας Καμπουρλάζου του Χρήστου και της Στυλιανής συζ. Ιωακείμ Παπαχρόνη,
5. Αναστασίας συζ. Ηλία Κούκλη το γένος Χρήστου Καμπουρλάζου,
6. Μαγδαληνής συζ. Χαρίση Μαλίγκου του γένος Χρήστου Καμπουρλάζου.
7. Στυλιανής χήρας Χρήστου Καμπουρλάζου το γένος Δημητρίου Πλαινιώτη, και ειδικότερα για :

1) το υπό στοιχεία 9-10-11-12-9 τμήμα εμβαδού 4,80 τ.μ.
2) το υπ. στοιχεία 9-10-27-29-9 τμήμα εμβαδού 42 τ.μ.
3) μέρος εμβαδού 41,20 τ.μ. του μεγαλυτέρου και υπό στοιχεία 25-33-44-25 τμήματος συνολικού εμβαδού 67 τ.μ.

Επίσης για τα προσκυρούμενα - αποζημιούμενα τμήματα της υπό στοιχ. (2) ιδιοκτησίας, των κάτωθι φερομένων ιδιοκτητών ήτοι των:

1. Φιλλίπου Καϊμακάμη του Κων/νου και της Βαίτσας,
2. Βαίτσας χήρας Κων/νου Καϊμακάμη το γένος Κων/νου Βουργουνδή
3. Μαγδαληνής Καϊμακάμη του Κων/νου και της Βαίτσας συζ. Νικολάου Βιτσακτσή και για:

1) το υπό στοιχεία 1-2-3-31-1 τμήμα εμβαδού 49 τ.μ.
2) το υπό στοιχεία 1-30-31-1 τμήμα εμβαδού 9,40 τ.μ. και
3)το υπό στοιχεία 1-30-32-1 τμήμα εμβαδού 4,50 τ.μ. καθώς επίσης και για το προσκυρούμενο τμήμα της υπό στοιχ. (7) ιδιοκτησίας του φερομένου ως ιδιοκτήτου Ιωάννη Κουκουρίκου του Δημητρίου και της Παναγιώτας υπό στοιχεία 11-12-13-14-11 τμήμα εμβαδού 17,60 τ.μ., στο οικόπεδο των υποχρέων προς αποζημίωση ήτοι των:

1) Ευθυμίου Μπατιάνη του Σωτηρίου και της Βασιλικής, και
2) Κατίνας Εξηνταφώτη του Φωτίου και της Σοφίας σύζ. Ευθυμίου Μπατιάνη, το οποίο βρίσκεται στην οδό Βουλγαροκτόνου στο 13 Ο.Τ. του Δήμου Πυλαίας και φαίνεται στην πράξη αναλογισμού ως ιδιοκτησία υπό στοιχείο (1). (Αριθ. δηλ. ΦΜΑ 567 και 568/2000 της ΔΟΥ Ζ' Θεσ/νίκης)

(Αριθ. διπλ. ΔΕΘ 624790/2000).

Θεσσαλονίκη, 17 Μαρτίου 2000

Ο Πληρεξούσιος Δικηγόρος
ΕΥΡΥΣΘΕΝΗΣ ΚΟΣΚΙΝΑΣ

ΑΠΟ ΤΟ ΕΘΝΙΚΟ ΤΥΠΟΓΡΑΦΕΙΟ